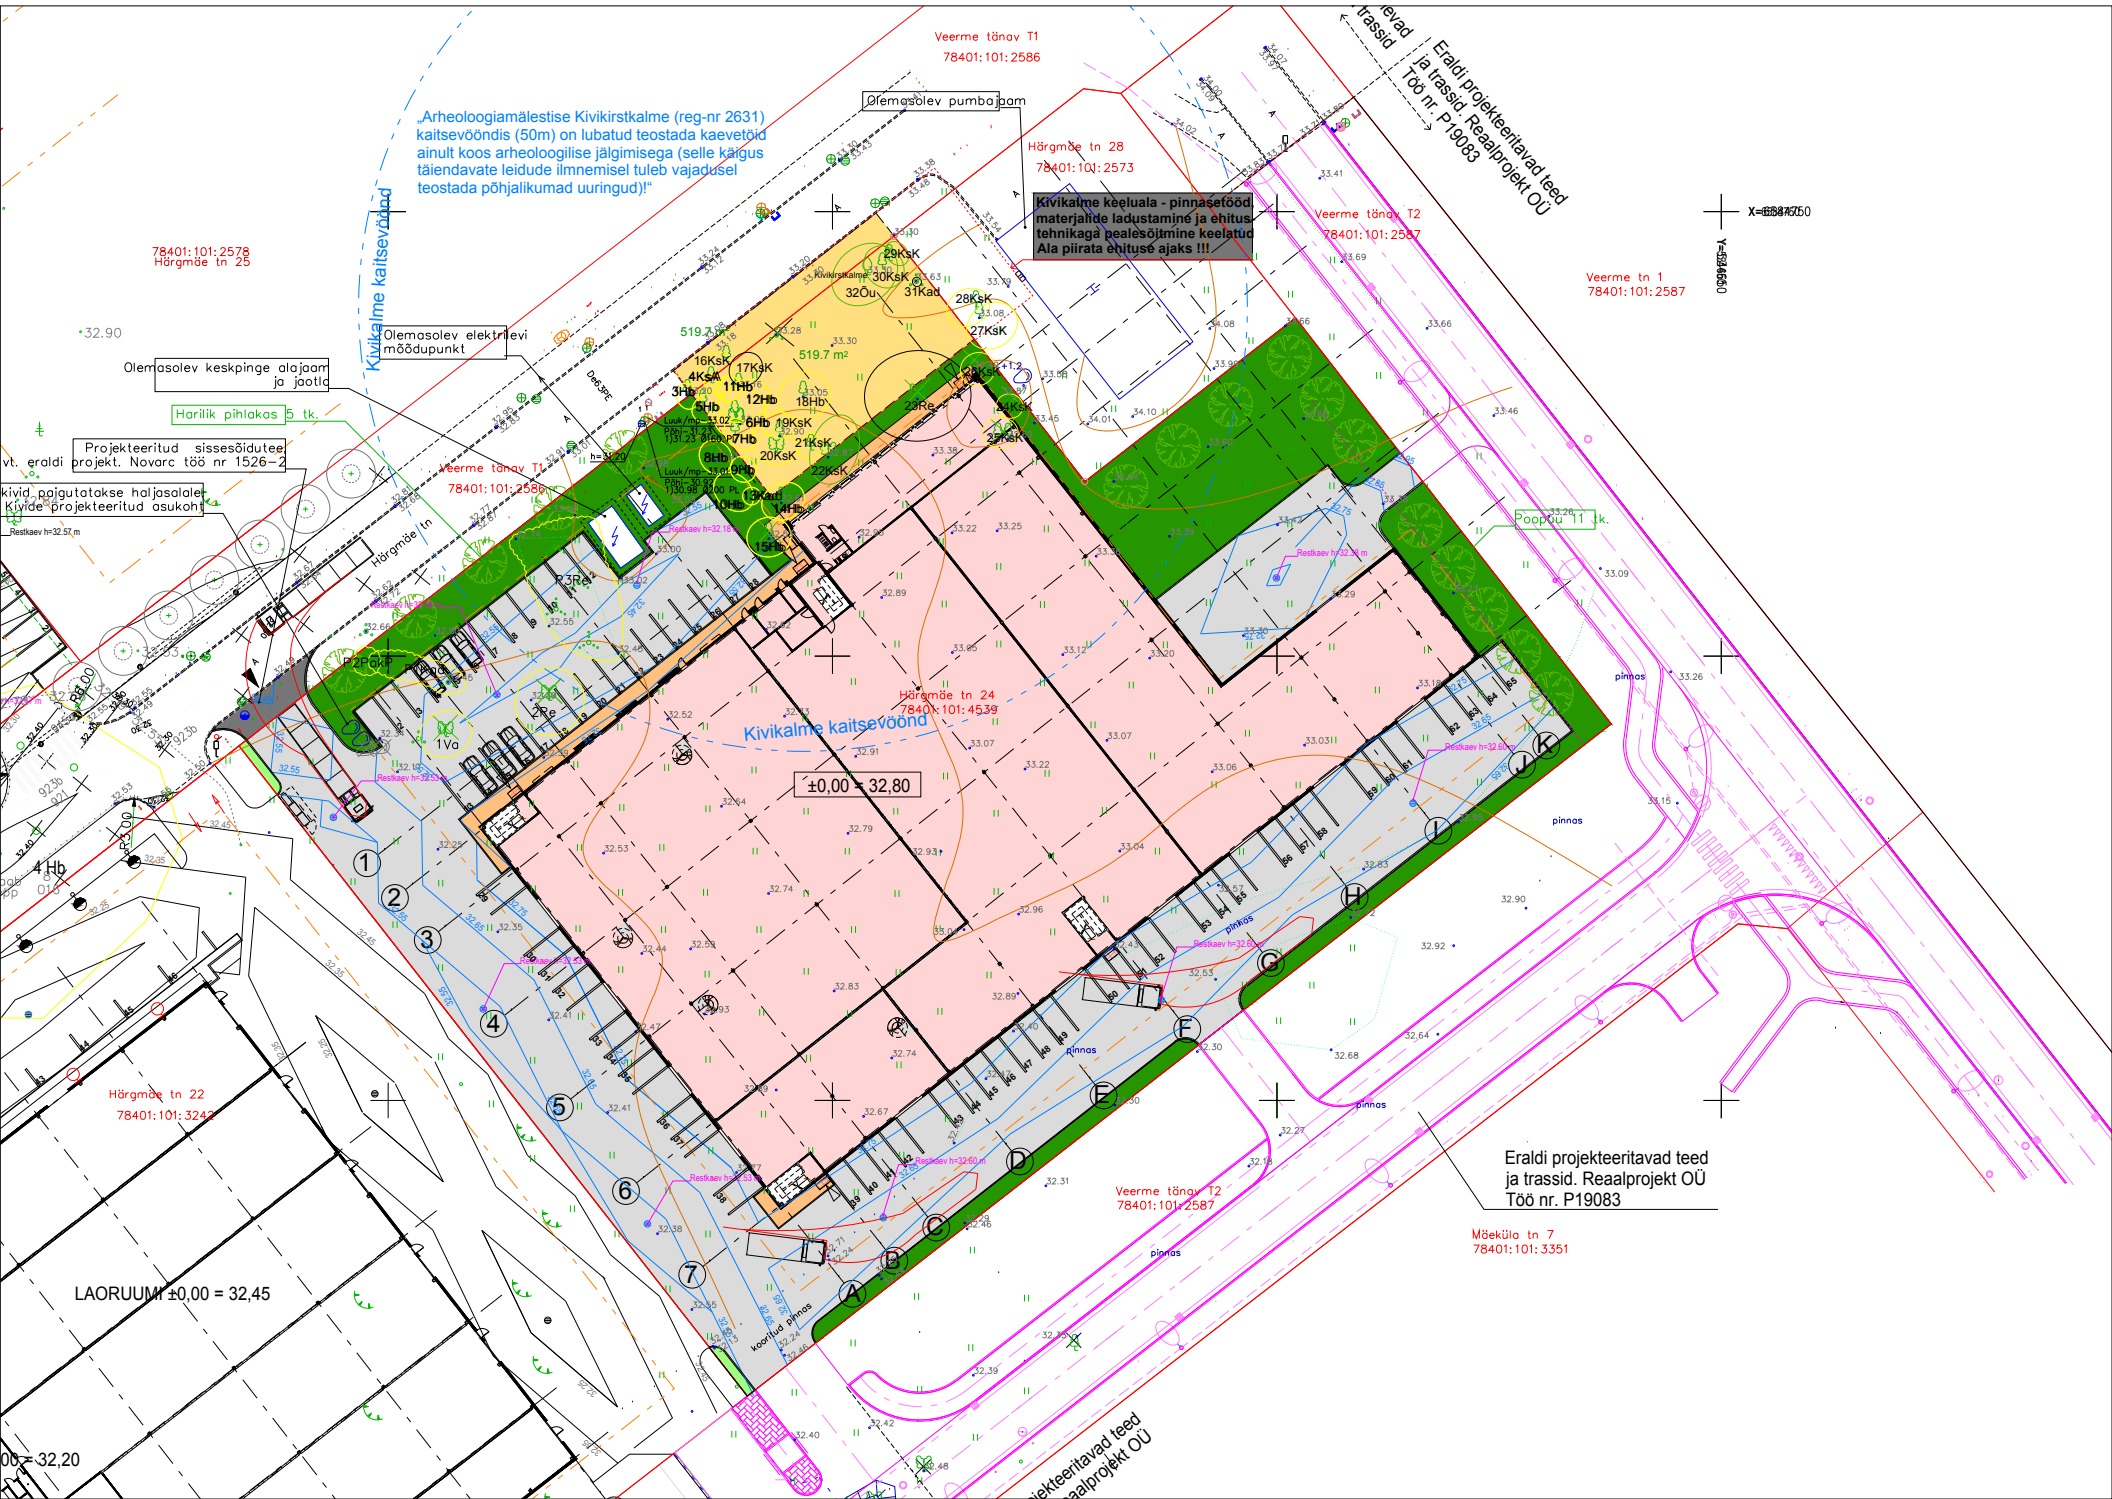
„Arheoloogiamälestise Kivikirstkalme (reg-nr 2631) kaitsevööndis (50m) on lubatud teostada kaevetöid ainult koos arheoloogilise jälgimisega (selle käigus täiendavate leidude ilmnemisel tuleb vajadusel teostada põhjalikumad uuringud)!“
Kivikalme kaitsevöönd
Kivikalme keeluala - pinnasetööd materjalide ladustamine ja ehitus tehnikaga pealesõitmine keelatud Ala piirata ehitusel ajaks !!!
Veerme tänav T1
78401:101:2586
Olemasolev pumbajaam
Härgmäe tn 28
78401:101:2573
Veerme tänav T2
78401:101:2587
Veerme tn 1
78401:101:2587
Eraldi projekteeritavad teed ja trassid. Reaalprojekt OÜ Töö nr. P19083
78401:101:2578
Härgmäe tn 25
Olemasolev elektrilevi mõõdupunkt
Olemasolev keskpinge alajaam ja jaotla
Harilik pihlakas 5 tk.
Projekteeritud sissesõidutee vt. eraldi projekt. Novarc töö nr 1526-2
Kivid, paigutatakse haljasalale. Kivide projekteeritud asukoht
Härgmäe tn
Veerme tänav T1
78401:101:2586
Härgmäe tn 24
78401:101:4539
±0,00 = 32,80
Kivikalme kaitsevöönd
Poopüü 11 tk.
Härgmäe tn 22
78401:101:3243
LAORUUMI ±0,00 = 32,45
Veerme tänav T2
78401:101:2587
Mäeküla tn 7
78401:101:3351
Eraldi projekteeritavad teed ja trassid. Reaalprojekt OÜ Töö nr. P19083